



SEZIONE STRADALE A-A

Scala 1:100

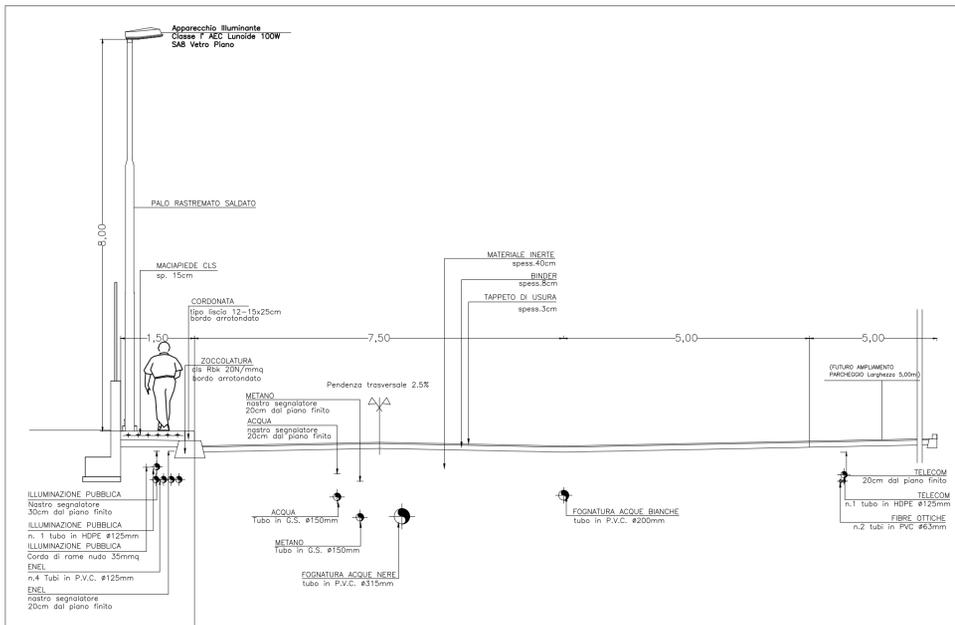


SEZIONE STRADALE B-B


Scala 1:50

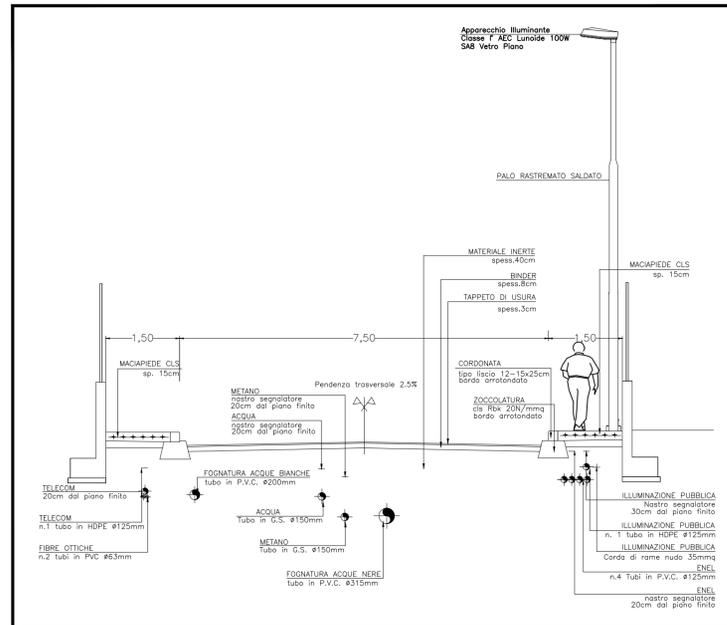


PARTICOLARE

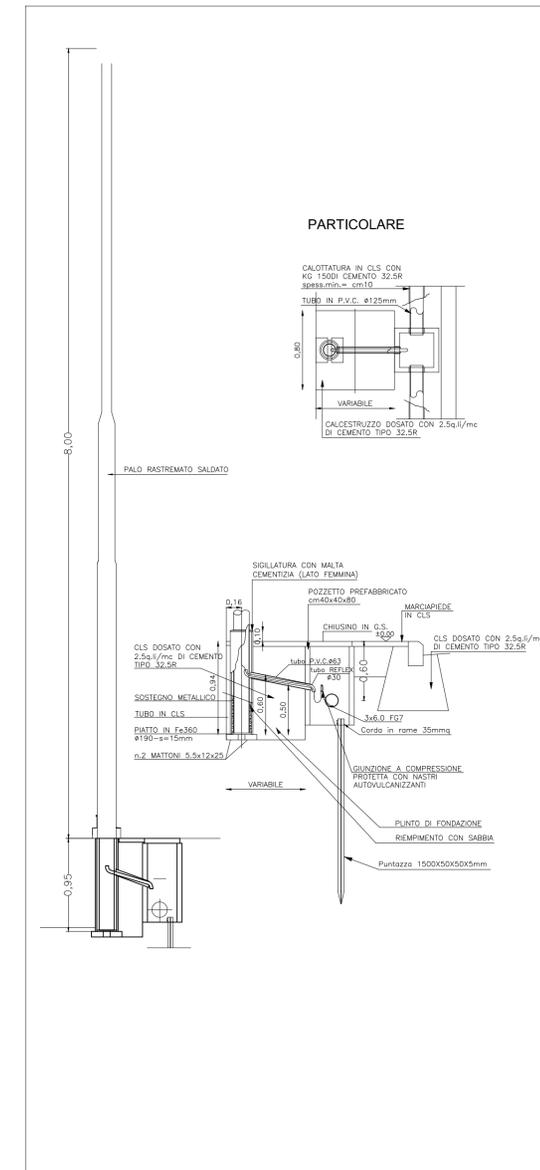

PARTICOLARE COLLEGAMENTO CADITOIA-FOGNATURA ACQUE NERE
SCALA 1:25

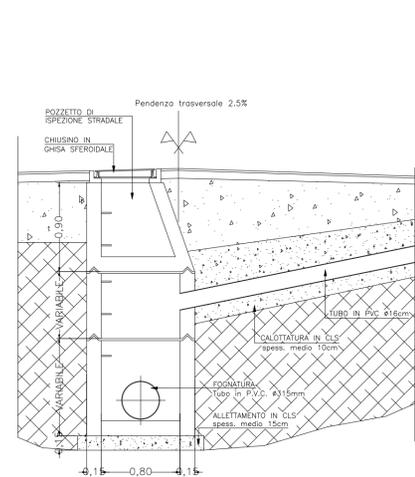

PARTICOLARE POZZETTO ISPEZIONE STRADALE
SCALA 1:25

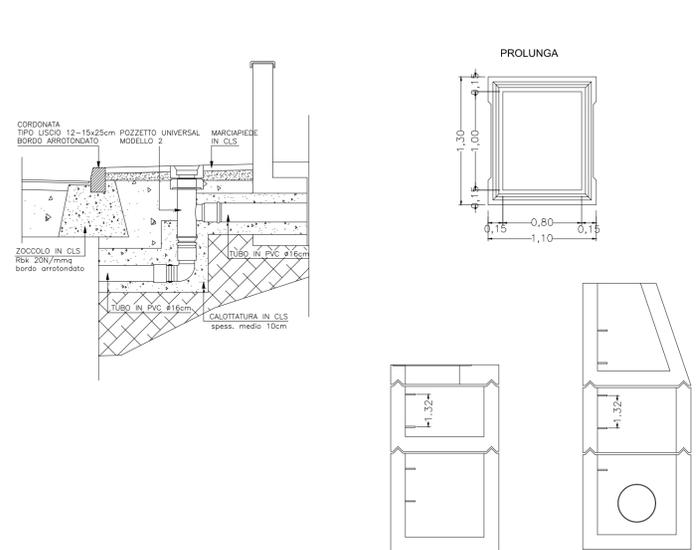

REGIONE FRIULI VENEZIA GIULIA
PROVINCIA DI UDINE
COMUNE DI PAGNACCO

PIANO ATTUATIVO COMUNALE D2 "DEL CRISTO"
VAR. N° 1 AL PRIMO PARTICOLAREGGIATO DELLA ZONA
ARTIGIANALE ED INDUSTRIALE "DEL CRISTO" DI INTERESSE
COMUNALE DI NUOVO IMPIANTO

SDF4 RETI - SEZIONI/PARTICOLARI

PROPRIETA'			
Miko s.r.l.	Ned Multiservice s.r.l.	Consorzio "Saluppo Pagnacco" s.r.l.	Pappato Luciano
Immobiliare Bella Schio s.r.l.	Bic' Lijana	Abitare s.a.s.	Bico s.r.l.
Equipart	Freschi Aldo Rotonci e Affini	Panzanini Automobili s.a.s.	Tecmob s.r.l.
Officina Chituro Fratelli s.r.c.	Impresa Rodaro Pietro e C. s.n.c. s.r.c.	Autofficina Degano D.&D. Garage	

PROGETTO
PROGETTISTA - ING. PIVA FLAVIO
VIA GRAMSCI N° 7, 33050 PUMICELLO (UD)
COLLABORATORI: GEOM. EZIO DOMINISINI
VIA LUIGI BURGI N° 55, 33013 GEMONA DEL FR. (UD)

REGIONE FRIULI VENEZIA GIULIA
 PROVINCIA DI UDINE
 COMUNE DI PAGNACCO



ALLEGATO CHE COSTITUISCE PARTE INTEGRANTE
 E SOSTANZIALE ALLA DELIBERAZIONE G.O. / R
 N°..... 23 DEL 28-03-2017... SIP
 NON MATERIALMENTE ALLEGATO E DEPOSITATO
 PRESSO L'UFFICIO TECNICO EDILIZIA

PIANO ATTUATIVO COMUNALE D2 "DEL CRISTO"
 VAR. N° 1 AL PIANO PARTICOLAREGGIATO DELLA ZONA
 ARTIGIANALE ED INDUSTRIALE "DEL CRISTO" DI INTERESSE
 COMUNALE DI NUOVO IMPIANTO

SDF4

RETI - SEZIONI / PARTICOLARI

PROPRIETA'

<p>MILCO SRL a socio 33010 PAGNACCO (UD) IVA 021050307 Milco s.r.l.</p>	<p>NORD MULTISERVICE SRL Via Lombardia, 12/P - FLETTUO UMBRO 33010 TAVAGNACCO (UD) C.F. e P.IVA Reg. Imp. UD: 02786111 Multiservice s.r.l.</p>	<p>Consorzio "Sviluppo Pagnacco" s.r.l.</p>	<p>Puppato Luciano</p>
<p>IMMOBILIARE BELLA SCHIO SRL Via Lago di Garda, 114 - 36015 Schio (VI) P.IVA 02327970215 Bella Schio s.r.l.</p>	<p>Ilic' Ljiljana</p>	<p>IMPRESA COSTRUZIONI «ABITARE» Puppato Sandro e C. sas Abitare s.a.s.</p>	<p>BICO SRL Bico s.r.l.</p>
<p>Equisport</p>	<p>Freschi Aldo Intonaci e Affini</p>	<p>Panzanini Automobili s.a.s.</p>	<p>TECMOB s.r.l. C.F. e P.I.: 02488770302 Pec: tecmob@legalmail.it Tecmob s.r.l.</p>
<p>Officina Chittaro Fratelli F. CHITTARO FRATELLI di CHITTARO GIULIANO e C. Via Torricano 33010 PLAINO DI PAGNACCO (UD) Tel. (0432) 578977 Part. IVA 00728090301</p>	<p>IMPRESA EDILE RODARDO PIETRO e C. s.n.c. Via Tesoro, 1/A - AVA L'INIS TAVAGNACCO (UD) 33010 C.F. e P.IVA UD: 02477270653 Impresa Rodaro Pietro e C. s.n.c. s.n.c.</p>	<p>D&D GARAGE LUCA DEGANO Autofficina Degano D.&D. Garage</p>	

PROGETTO PAGNACCO LI, 02/12/2015

PROGETTISTA - ING. PIVA FLAVIO
 VIA GRAMSCI N° 7, 33050 FIUMICELLO (UD)
 COLLABORATORI - GEOM. EZIO DOMINISSINI
 VIA LUIGI BURGI N° 55, 33013 GEMONA DEL FR. (UD)



Handwritten signature