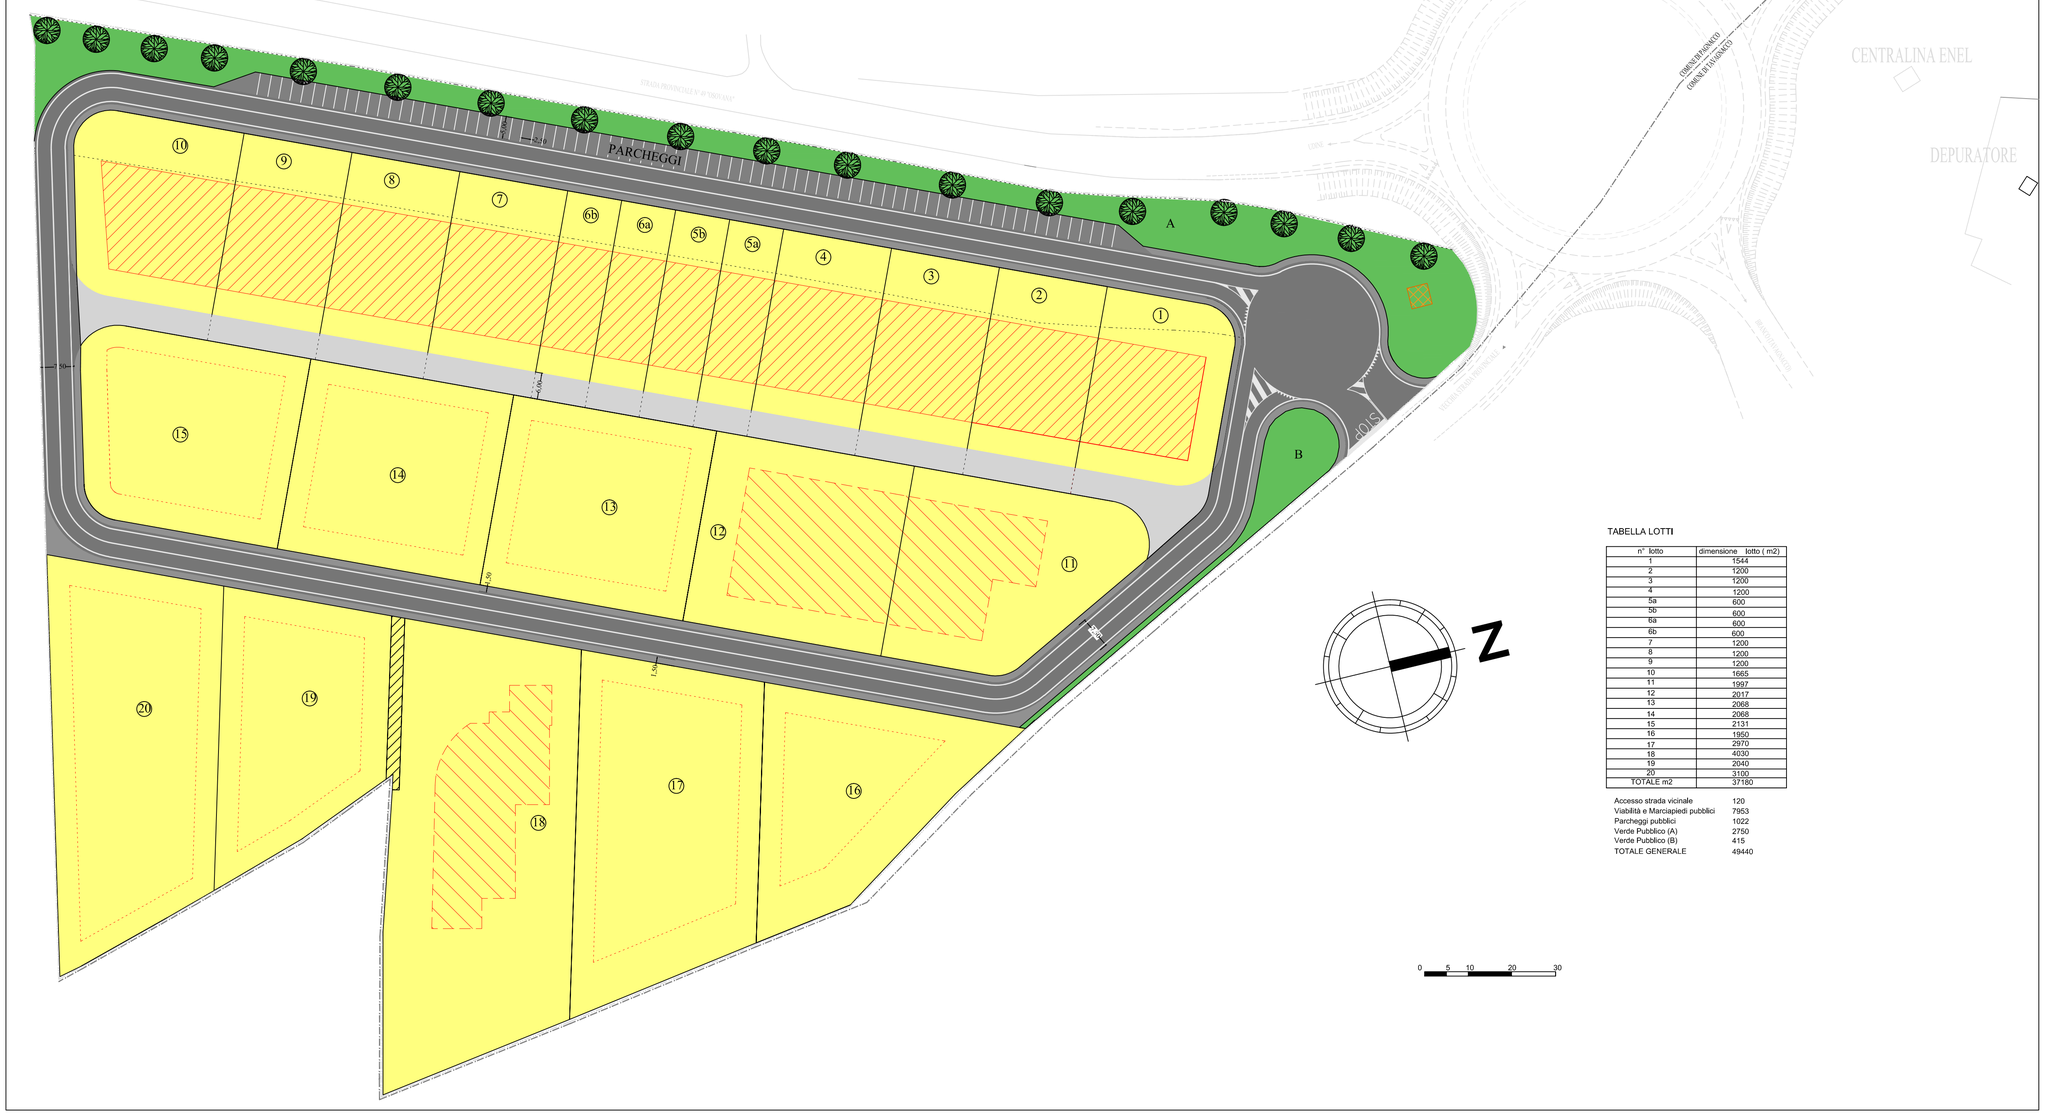
PARCHEGGI
A
B
STOP
CENTRALINA ENEL
DEPURATORE
STRADA PROVINCIALE N° 100 "PAGNACCO"
CONFINE PAGNACCO
COMUNE DI TAVAGNACCO
1,50
5,00
6,00
1,50
1,50
1,50

REGIONE FRIULI VENEZIA GIULIA

PROVINCIA DI UDINE

COMUNE DI PAGNACCO

ALLEGATO CHE COSTITUISCE PARTE INTEGRANTE E SOSTANZIALE ALLA DELIBERAZIONE G.C./C.C. N° 23 DEL 22.03.2017 SEPPUR NON MATERIALMENTE ALLEGATO E DEPOSITATO PRESSO L'UFFICIO TECNICO EDILIZIA PRIVATA

PIANO ATTUATIVO COMUNALE D2 "DEL CRISTO"
VAR. N° 1 AL PIANO PARTICOLAREGGIATO DELLA ZONA ARTIGIANALE ED INDUSTRIALE "DEL CRISTO" DI INTERESSE COMUNALE DI NUOVO IMPIANTO

P4

EX - 0199-2-DU004

AZZONAMENTO

SCALA 1:500

PROPRIETA'

MILCO SRL 33010 PAGNACCO (UD) P.IVA 02150307 Milco s.r.l.	NORD MULTISERVICE SRL Via Lombardia, 12/9 - FELETTO UMBERTO 33010 TAVAGNACCO (UD) C.F., P.IVA e Reg. Imp. UD: 02786110300 Nord Multiservice s.r.l.	Consorzio "Sviluppo Pagnacco" s.r.l.	Puppatto Luciano
IMMOBILIARE BELLA SCHIO SRL Via Lago di Garda, 114 - 36015 Schio (VI) Part. IVA Cod. Fisc. 02327070245 Immobiliare Bella Schio s.r.l.	Ilic' Ljiljana	IMPRESA COSTRUZIONI « ABITARE » di Puppatto Sandro e C. sas Abitare s.a.s.	SRL Bico s.r.l.
Equisport	Freschi Aldo Intonaci e Affini	Panzanini Attilio Panzanini Automobili s.a.s.	TECMOB s.r.l. C.F. e P.I.: 02488770302 Pec: tecmob@legalmail.it Tecmob s.r.l.
Officina Chittaro Fratelli s.n.c. di CHITTARO GIULIANO & C. Via Torreano, 36 33010 PLAINO DI PAGNACCO (UD) Tel. (0432) 57077 Part. IVA 00528090301	Impresa Rodaro Pietro e C. s.n.c. s.n.c.	D&D GARAGE LUCA DEGANO Autofficina Degano D&D Garage	

PROGETTO

PAGNACCO LI, 02/12/2015

PROGETTISTA - ING. PIVA FLAVIO
VIA GRAMSCI N° 7,33050 FIUMICELLO (UD)

COLLABORATORI -GEOM. EZIO DOMINISSINI
VIA LUIGI BURGI N° 55,33013 GEMONA DEL FR. (UD)

Ordine degli Ingegneri Prov. di Udine Ing. FLAVIO PIVA n. 1085