


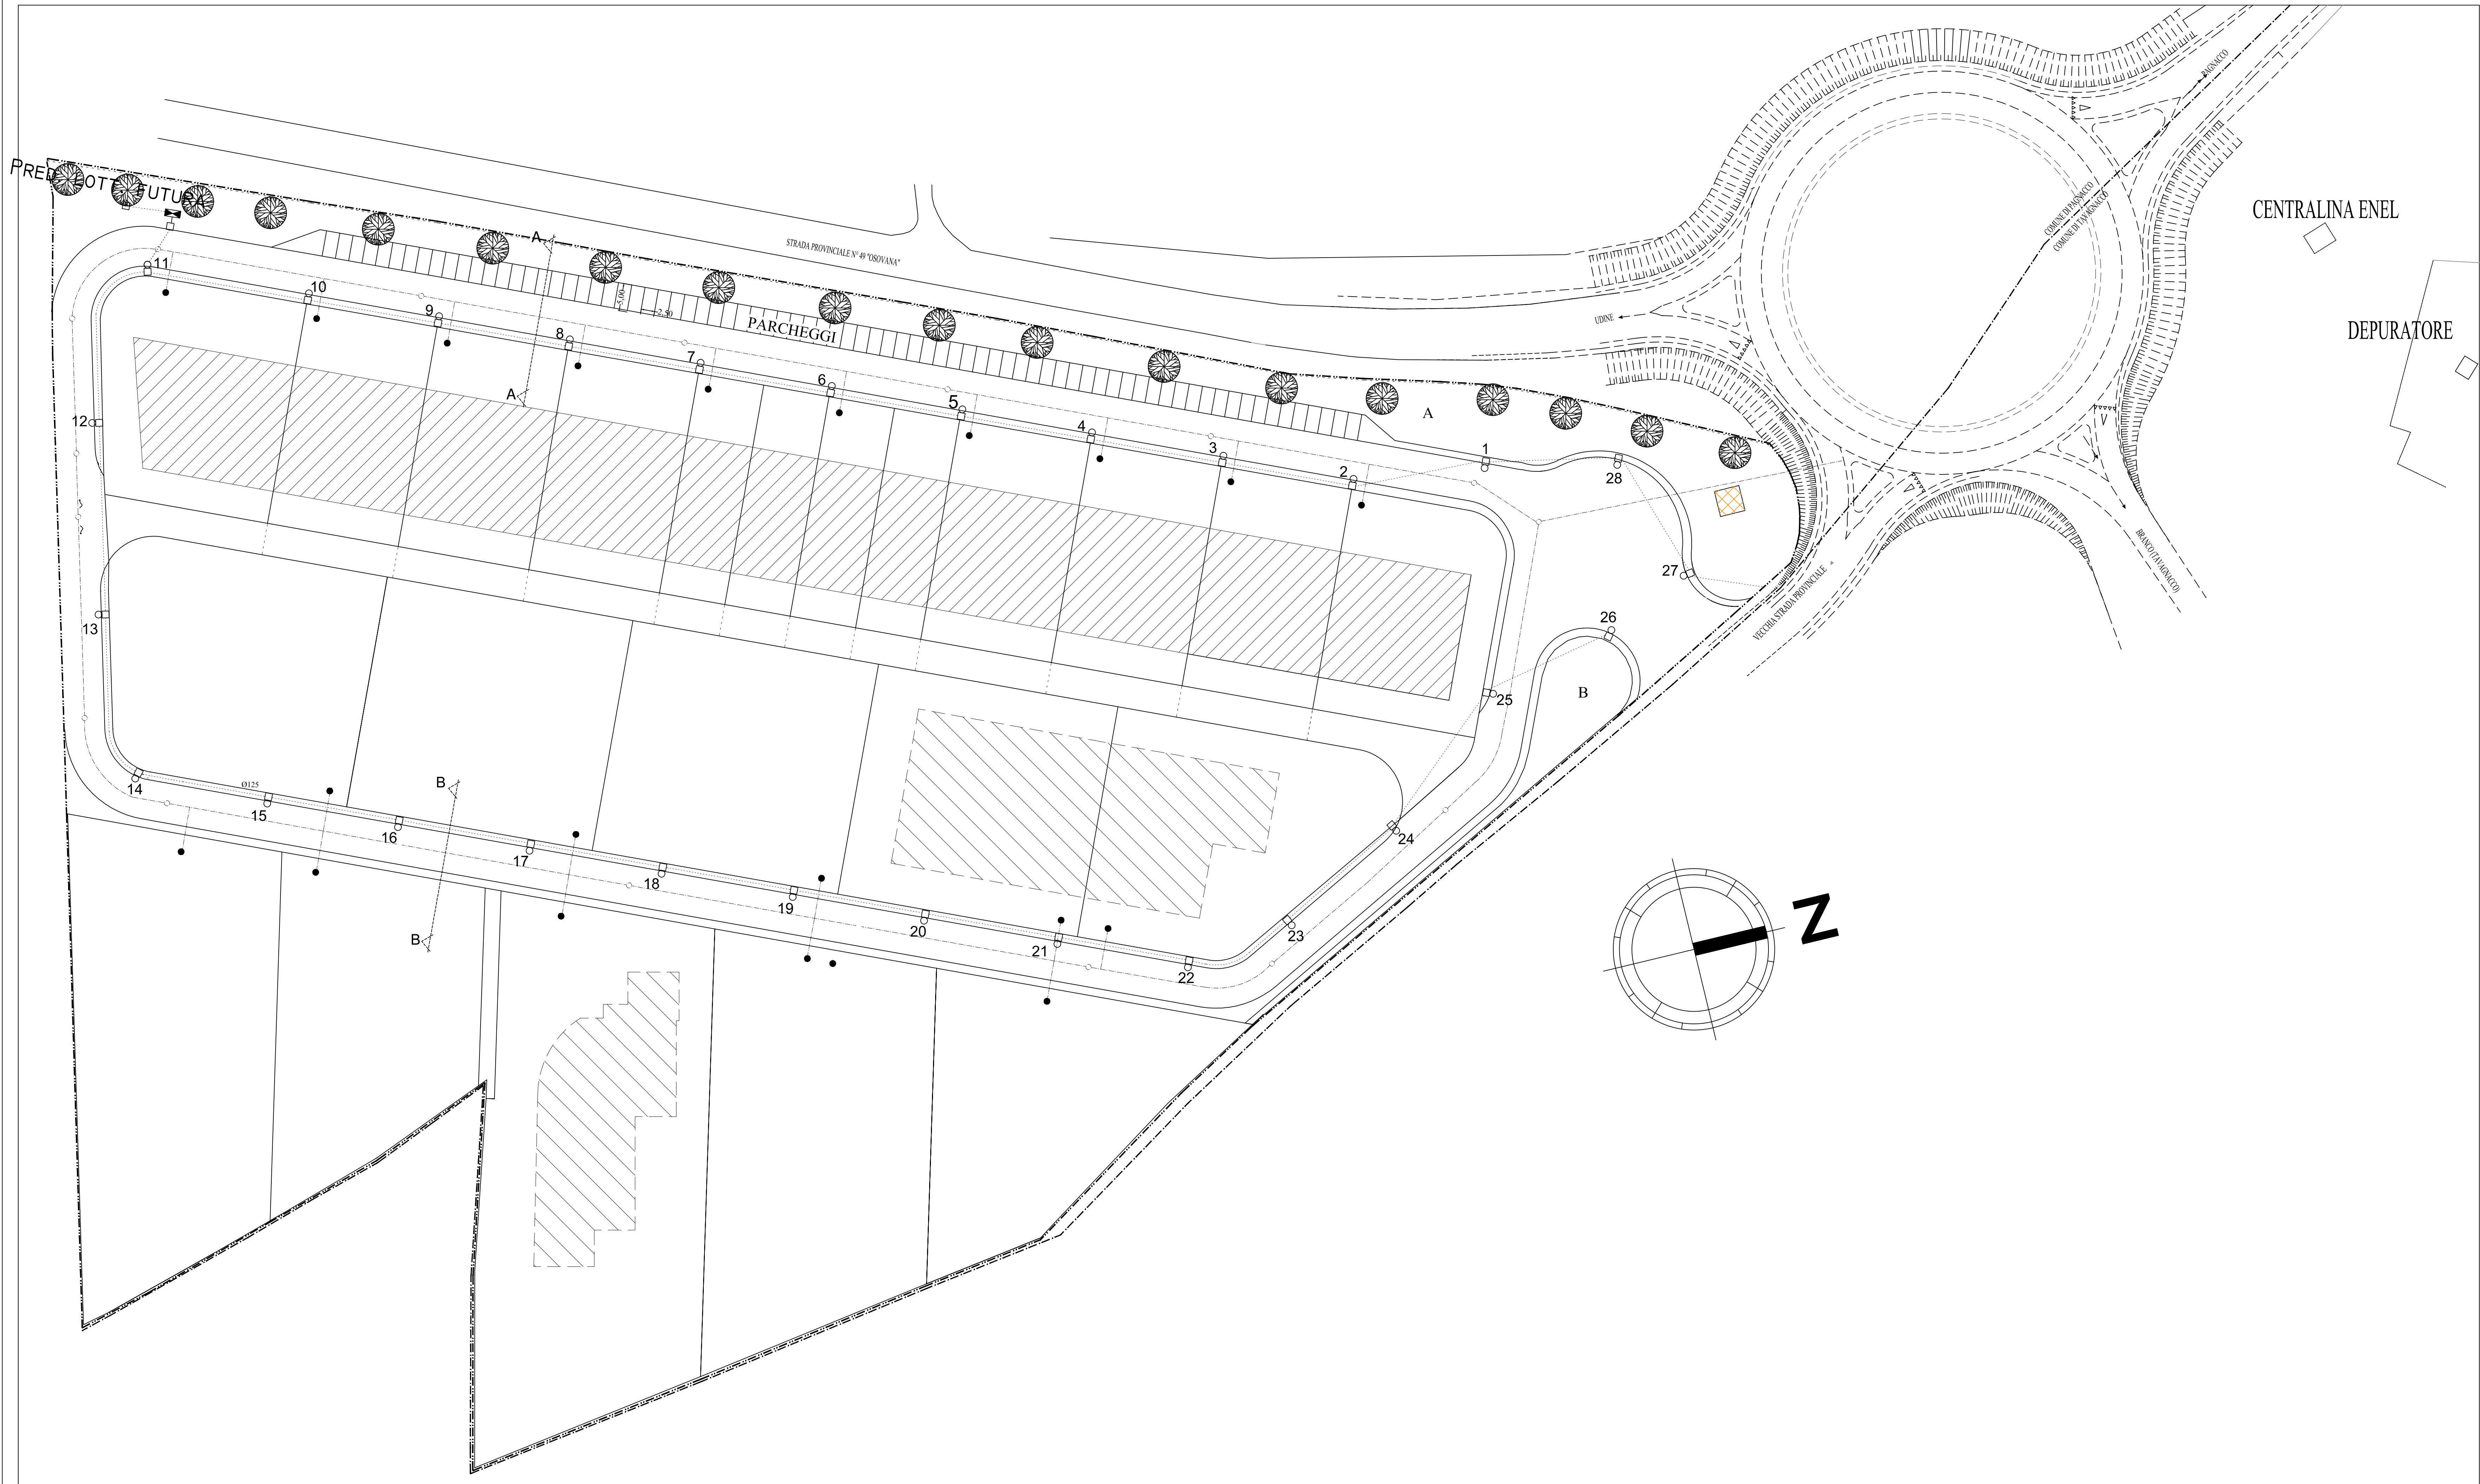

- LEGENDA
- FOGNATURA Ø315 MM
 - POZZETTO DI ISPEZIONE
 - ILLUMINAZIONE PUBBLICA Ø125
 - FASCIA DI RISPETTO STRADALE (30 m DALLA STRADA PROVINCIALE)
 - PERIMETRO ZONA PIANO ATTUATIVO
 - CONFINI COMUNALI DI Pagnacco e COMUNE DI TAVAGNACCO
 - EDIFICAZIONE SINGOLA
 - EDIFICAZIONE A SCHIERA
 - AREA CABINA GAS

REGIONE FRIULI VENEZIA GIULIA
PROVINCIA DI UDINE
COMUNE DI Pagnacco

PIANO ATTUATIVO COMUNALE D2 "DEL CRISTO"
VAR. N° 1 AL PIANO PARTICOLAREGGIATO DELLA ZONA
ARTIGIANALE ED INDUSTRIALE "DEL CRISTO" DI INTERESSE
COMUNALE DI NUOVO IMPIANTO

SDF 1 PLANIMETRIA E RETI
FOGNATURA - ILLUMINAZIONE
SCALA 1:500

PROPRIETÀ			
Mico s.r.l.	Nord Multiservice s.r.l.	Consorzio "Sviluppo Pagnacco" s.r.l.	Pignatelli Luciano
Immobiliare Bella Schio s.r.l.	Ilco Lilliana	Abitare s.a.s.	Bico s.r.l.
Equisport	Franchi Aldo Immobiliare e Affini	Pancanini Automobili s.a.s.	Tecmob s.r.l.
Officina Gottardo Fratelli s.a.s.	Impresa Rodaro Pietro e C. s.a.s. s.n.c.	Autofornitura Degano D&D Garage	

PROGETTO
PROGETTISTA - ING. PIVA FLAVIO
VIA GRAMSCI N° 7-33050 FUMICELLO (UD)
COLLABORATORI - GEOM. EZIO DOMINISINI
VIA LUIGI BURGHI N° 55-33013 GEMONA DEL FR. (UD)

REGIONE FRIULI VENEZIA GIULIA
PROVINCIA DI UDINE
COMUNE DI PAGNACCO



ALLEGATO CHE COSTITUISCE PARTE INTEGRANTE
E SOSTANZIALE ALLA DELIBERAZIONE G.G. 122/
N° 23 DEL 22.03.2018
NON MATERIALMENTE ALLOATO E DEPOSITATO
PRESSO L'UFFICIO TECNICO EDILIZIA Pagnacco

PIANO ATTUATIVO COMUNALE D2 "DEL CRISTO"
VAR. N° 1 AL PIANO PARTICOLAREGGIATO DELLA ZONA
ARTIGIANALE ED INDUSTRIALE "DEL CRISTO" DI INTERESSE
COMUNALE DI NUOVO IMPIANTO

SDF 1

PLANIMETRIA E RETI
FOGNATURA - ILLUMINAZIONE

SCALA 1:500

PROPRIETA'

MILCO SRL a socio unico 33010 PAGNACCO (UD) IVA 0211045030 Milco s.r.l.	NORD MULTISERVICE S.r.l. Via Lombardia, 12/9 - FELETTO UMBERTO 33010 TAVAGNACCO (UD) C.F., P.IVA e Reg. Imp. UD: 02786110 Nord Multiservice s.r.l.	Consorzio "Sviluppo Pagnacco" s.r.l.	Puppato Luciano
IMMOBILIARE BELLA SCHIO SRL Via Lago di Garda, 114 - 36016 Schio (VI) Part. IVA Cod. Fisc. 02327070245 Immobiliare Bella Schio s.r.l.	Ilic' Ljiljana	IMPRESA COSTRUZIONI "ABITARE" di Puppato Sandro e C. sas Abitare s.a.s.	BICO SRL Bico s.r.l.
Equisport	Freschi Aldo Intonaci e Affini	Panzanini Automobili s.a.s.	TECMOB s.r.l. C.F. e P.I. 02488770302 Pec: tecmob@legalmail.it Tecmob s.r.l.
Officina Chittaro Fratelli Via Torregard 16 33010 PLAINO DI PAGNACCO (UD) Tel. (0432) 570977 Part. IVA 0055000301	IMPRESA EDILE ROSAIO PIETRO & C. S.n.c. Via N. Biondi, 33/A - A. VASINIS TRAVERSETOLE (UD) Tel. (0432) 934189 Impresa Rosaio P.C. 0341210363 Pietro & C. s.n.c. s.n.c.	D&D GARAGE LUCA DEGANO Autofficina Degano D&D Garage	

PROGETTO

PAGNACCO LI, 02/12/2015

PROGETTISTA - ING. PIVA FLAVIO
VIA GRAMSCI N° 7, 33050 FIUMICELLO (UD)

COLLABORATORI - GEOM. EZIO DOMINISSINI
VIA LUIGI BURGHI N° 55, 33013 GEMONA DEL FR. (UD)

